


A-A METSZET M 1:100

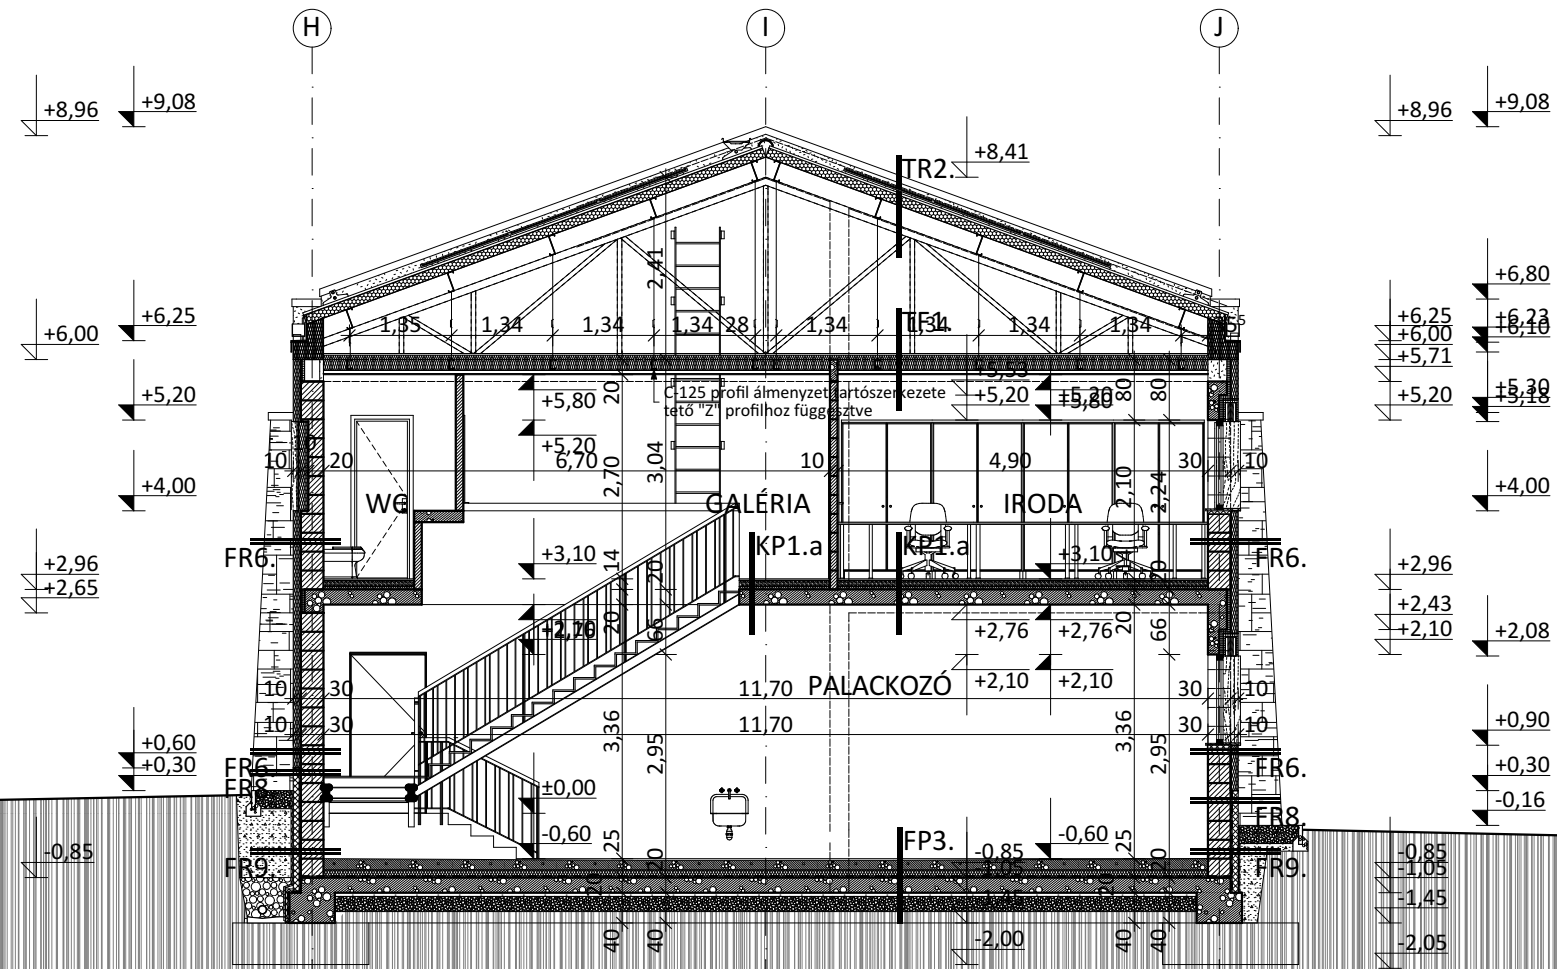

Munka neve:
**NYAKAS PINCÉSZET - PALACKOZÓ,
 RAKTÁR ÉPÜLET
 2073 TÖK
 KÖZPONTI MAJOR
 HRSZ.:0110/4**

Megrendelő:
**NYAKAS PINCE ZRT.
 2073 TÖK
 KÖZPONTI MAJOR
 HRSZ.:0110/4**

Tervfajta:
ÉPÍTÉS ENGEDÉLYEZÉSI TERV

Építész:
 BorzákÉP Bt. - *Generál tervező*
 Borzák Richárd - *felelős tervező*
 okl. építészmérnök
 2040 Budaörs, Otthon u.5.
 E-12-0142

Tartószerkezetek:
 Szabó Zoltán okl. építőmérnök
 Muszasi Kft.
 8142 Úrhida, Szegfű utca 39.
 T-T 07-0318

Épületgépészet:
 Tóth Gábor okl. gépészmérnök
 COzero Kft.
 1147 Budapest, Lőcsei út 100/A.
 G-T-01 11037

Épületvillamosság:
 Varró Tibor
 Okl. villamosmérnök
 MIXIVILL 2000 Bt.
 2132 Göd, Kacsóh Pongrác utca 64.
 VT 13-10798

Tűzvédelem:
 dr. Gombik Károly
 ép. tűzvédelmi szakértő
 1132 Budapest, Visegrádi u. 40. III. 6.
 I-033/2012

Környezetvédelem :
 Weiner László
 környezetvédelmi szakértő
 Toppedion Kft.
 1039 Budapest, Mátyás király u. 73.
 BPMK-T-01-7918

Rajz megnevezése:
A-A metszet

Rajz száma:
E-03

Lépték: **M 1:100** Dátum: **2016.08.14.**