


C-C METSZET M 1:100

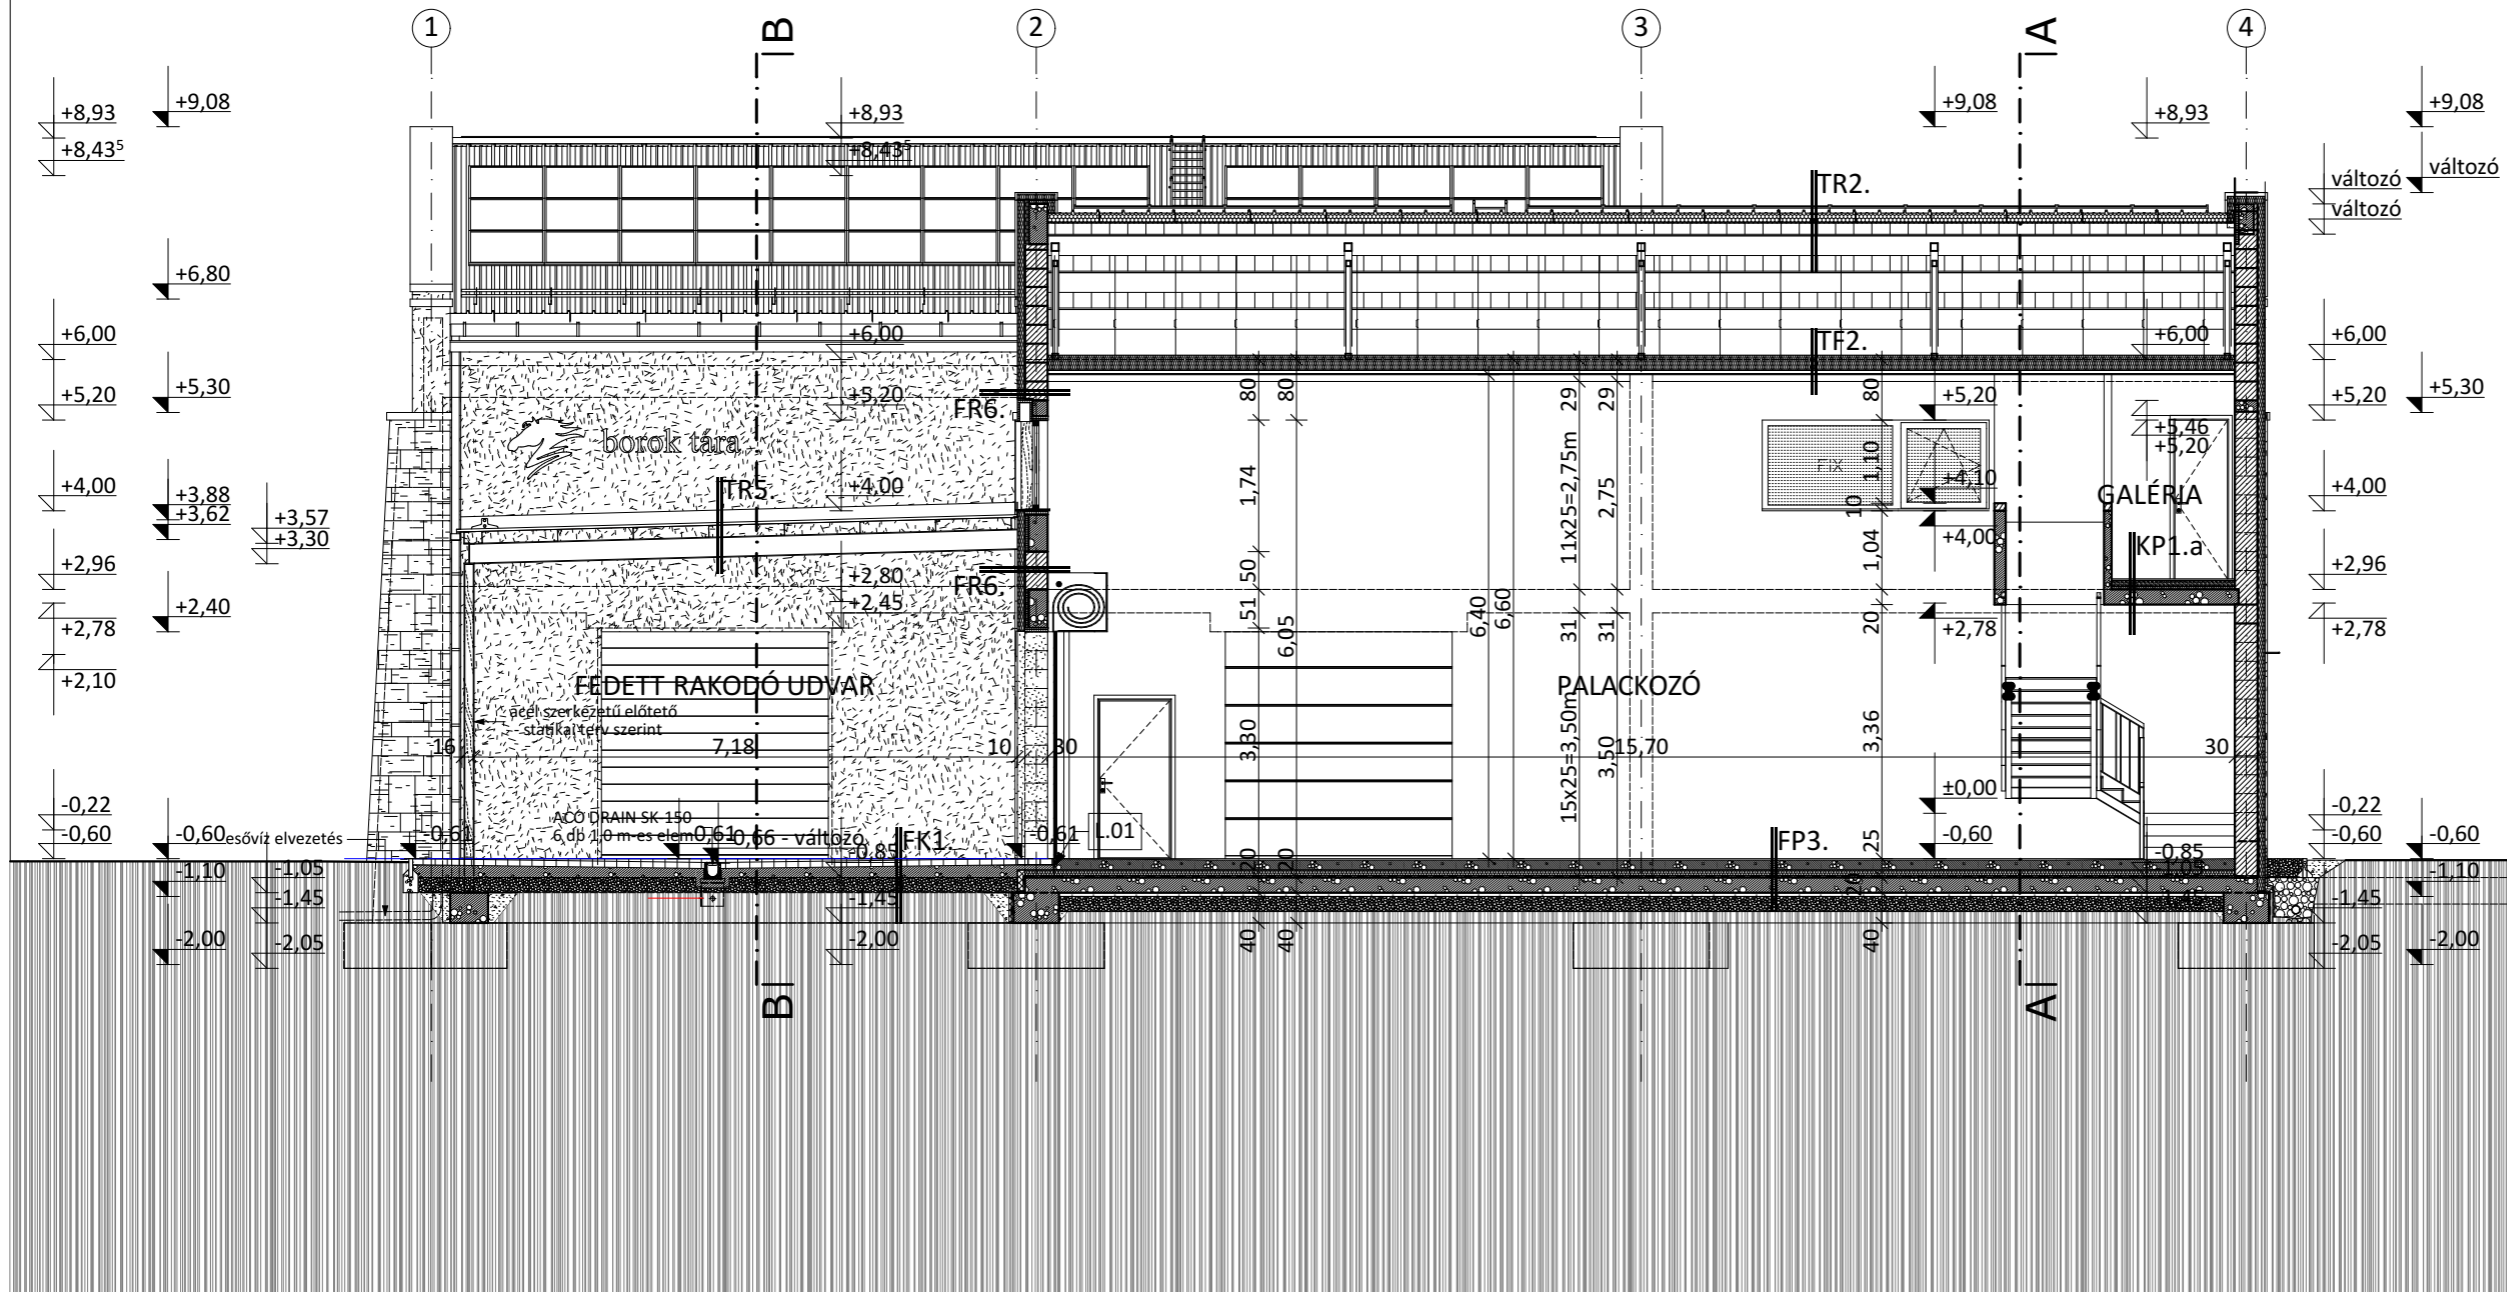

Munka neve:  
**NYAKAS PINCÉSZET - PALACKOZÓ,  
 RAKTÁR ÉPÜLET  
 2073 TÖK  
 KÖZPONTI MAJOR  
 HRSZ.:0110/4**

Megrendelő:  
**NYAKAS PINCE ZRT.  
 2073 TÖK  
 KÖZPONTI MAJOR  
 HRSZ.:0110/4**

Tervfajta:  
**ÉPÍTÉS ENGEDÉLYEZÉSI TERV**

Építészeti:  
 BorzákÉP Bt. - *Generál tervező*  
 Borzák Richárd - *felelős tervező*  
 okl. építésmérnök  
 2040 Budaörs, Otthon u.5.  
 E-12-0142

Tartószerkezetek:  
 Szabó Zoltán okl. építőmérnök  
 Muszasi Kft.  
 8142 Úrhida, Szegfű utca 39.  
 T-T 07-0318

Épületgépészet:  
 Tóth Gábor okl. gépészmérnök  
 COzero Kft.  
 1147 Budapest, Lócsei út 100/A.  
 G-T-01 11037

Épületvillamosság:  
 Varró Tibor  
 Okl. villamosmérnök  
 MIXIVILL 2000 Bt.  
 2132 Göd, Kacsóh Pongrác utca 64.  
 VT 13-10798

Tűzvédelem:  
 dr. Gombik Károly  
 ép. tűzvédelmi szakértő  
 1132 Budapest, Visegrádi u. 40. III. 6.  
 I-033/2012

Környezetvédelem :  
 Weiner László  
 környezetvédelmi szakértő  
 Toppedion Kft.  
 1039 Budapest, Mátyás király u. 73.  
 BPMK-T-01-7918

Rajz megnevezése:  
**C-C metszet**

Rajz száma:  
**E-05**

Lépték: M 1:100  
 Dátum: 2016.08.14.

+0,00 = 194.70 mBf