


EMELETI ALAPRAJZ M 1:100

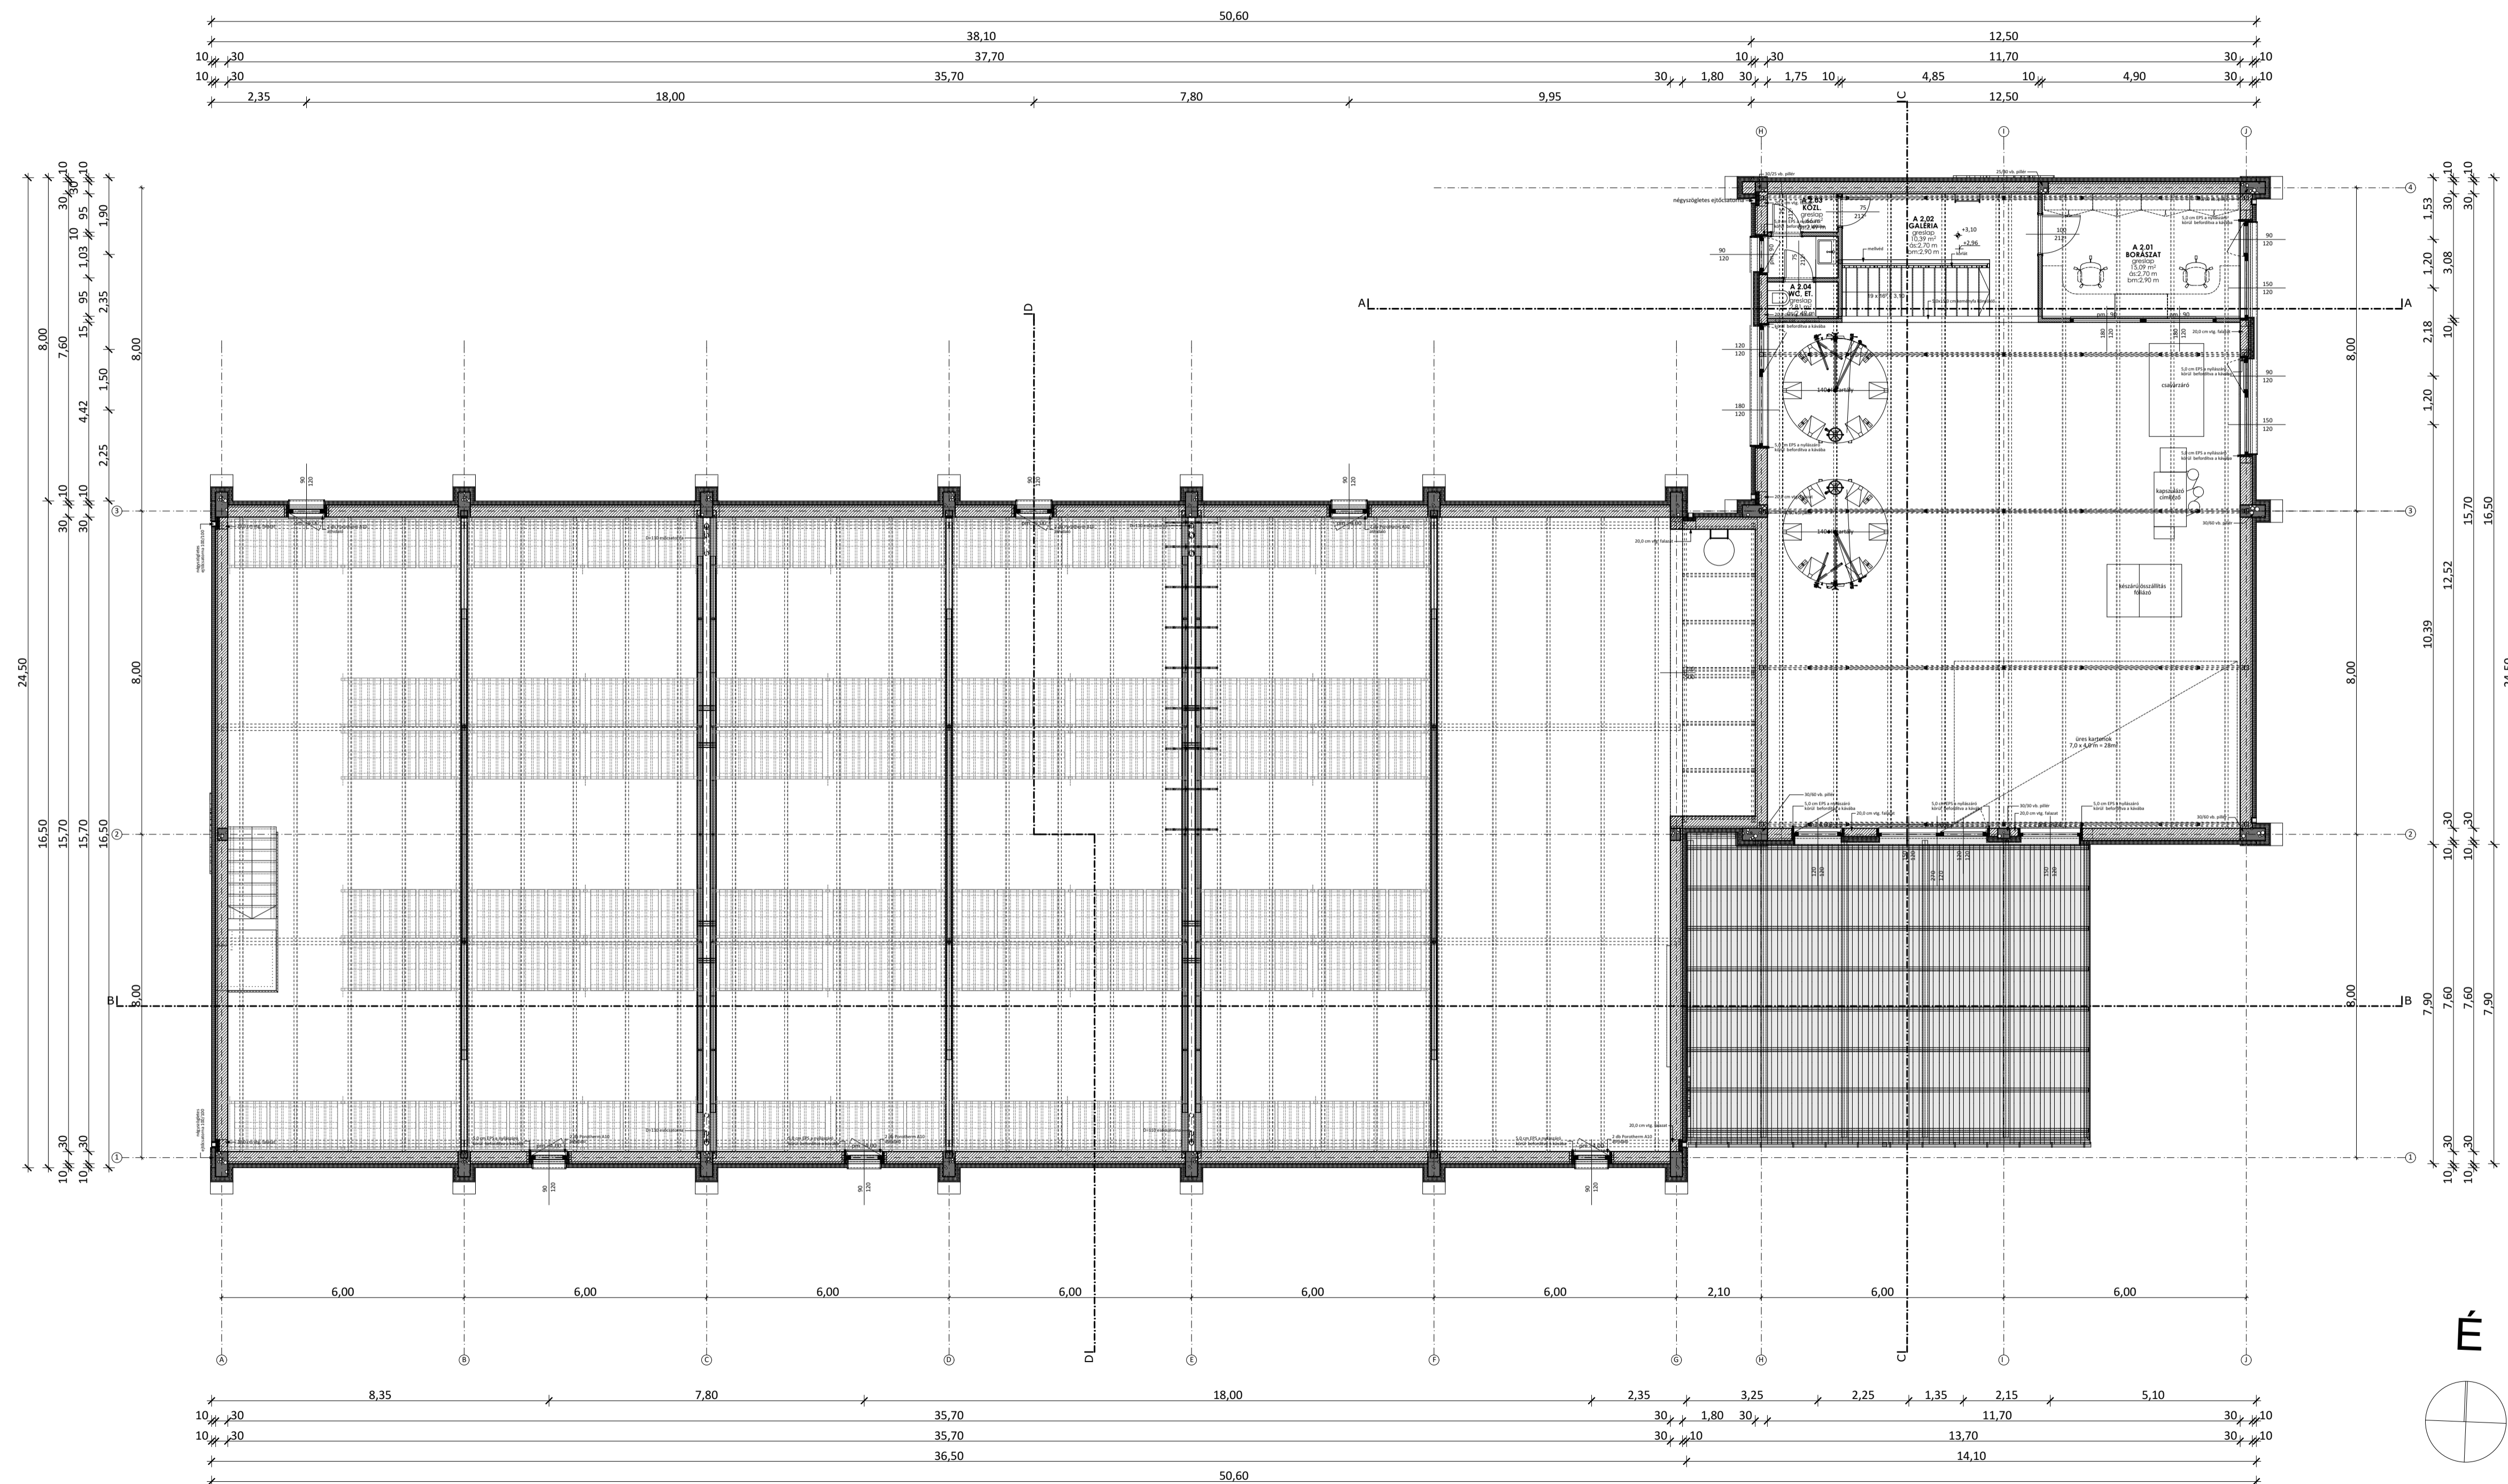

Munka neve:
**NYAKAS PINCESZET - PALACKOZÓ,
 RAKTÁR, ÉPÜLET
 2073 TÖK
 KÖZPONTI MAJOR
 HRSZ.:0110/4**

Megrendelő:
**NYAKAS PINCE ZRT.
 2073 TÖK
 KÖZPONTI MAJOR
 HRSZ.:0110/4**

Tervfajta:
ÉPÍTÉS ENGEDÉLYEZÉSI TERV

Építész:
**BorzákÉP Bt. - Generál tervező
 Borzák Richárd - felelős tervező
 okl. építészmérnök
 2040 Budaörs, Otthon u.5.
 E-12-0142**

Tartószervezetek:
**Szabó Zoltán okl. építőmérnök
 Muszasi Kft.
 8142 Úrhida, Szegfű utca 39.
 T-T 07-0318**

Épületgépészet:
**Tóth Gábor okl. gépészmérnök
 COzero Kft.
 1147 Budapest, Lócsei út 100/A.
 G-T-01 11037**

Épületvillamosság:
**Varró Tibor
 Okl. villamosmérnök
 MIXIVILL 2000 Bt.
 2132 Göd, Kacsóh Pongrác utca 64.
 VT 13-10798**

Tűzvédelem:
**dr. Gombik Károly
 ép. tűzvédelmi szakértő
 1132 Budapest, Visegrádi u. 40. III. 6.
 I-033/2012**

Környezetvédelem:
**Weiner László
 környezetvédelmi szakértő
 Toppedion Kft.
 1039 Budapest, Mátyás király u. 73.
 BPMK-T-01-7918**

+0,00 = 194.70 mBf

Rajz megnevezése:
Emeletli alaprajz

Rajz száma:
E-02

Lépték: M 1:100
 Dátum: 2016.08.14.